

SOTANO

ITC, S.A.



INSTITUTO  
TECNOLOGICO  
DE CANARIAS

PLANTA  
ALTA

ESCALA:

PZA. SIXTO MACHADO N.º 3.  
SANTA CRUZ DE TENERIFE

PLANO N.º: 02  
FECHA: JUNIO 14

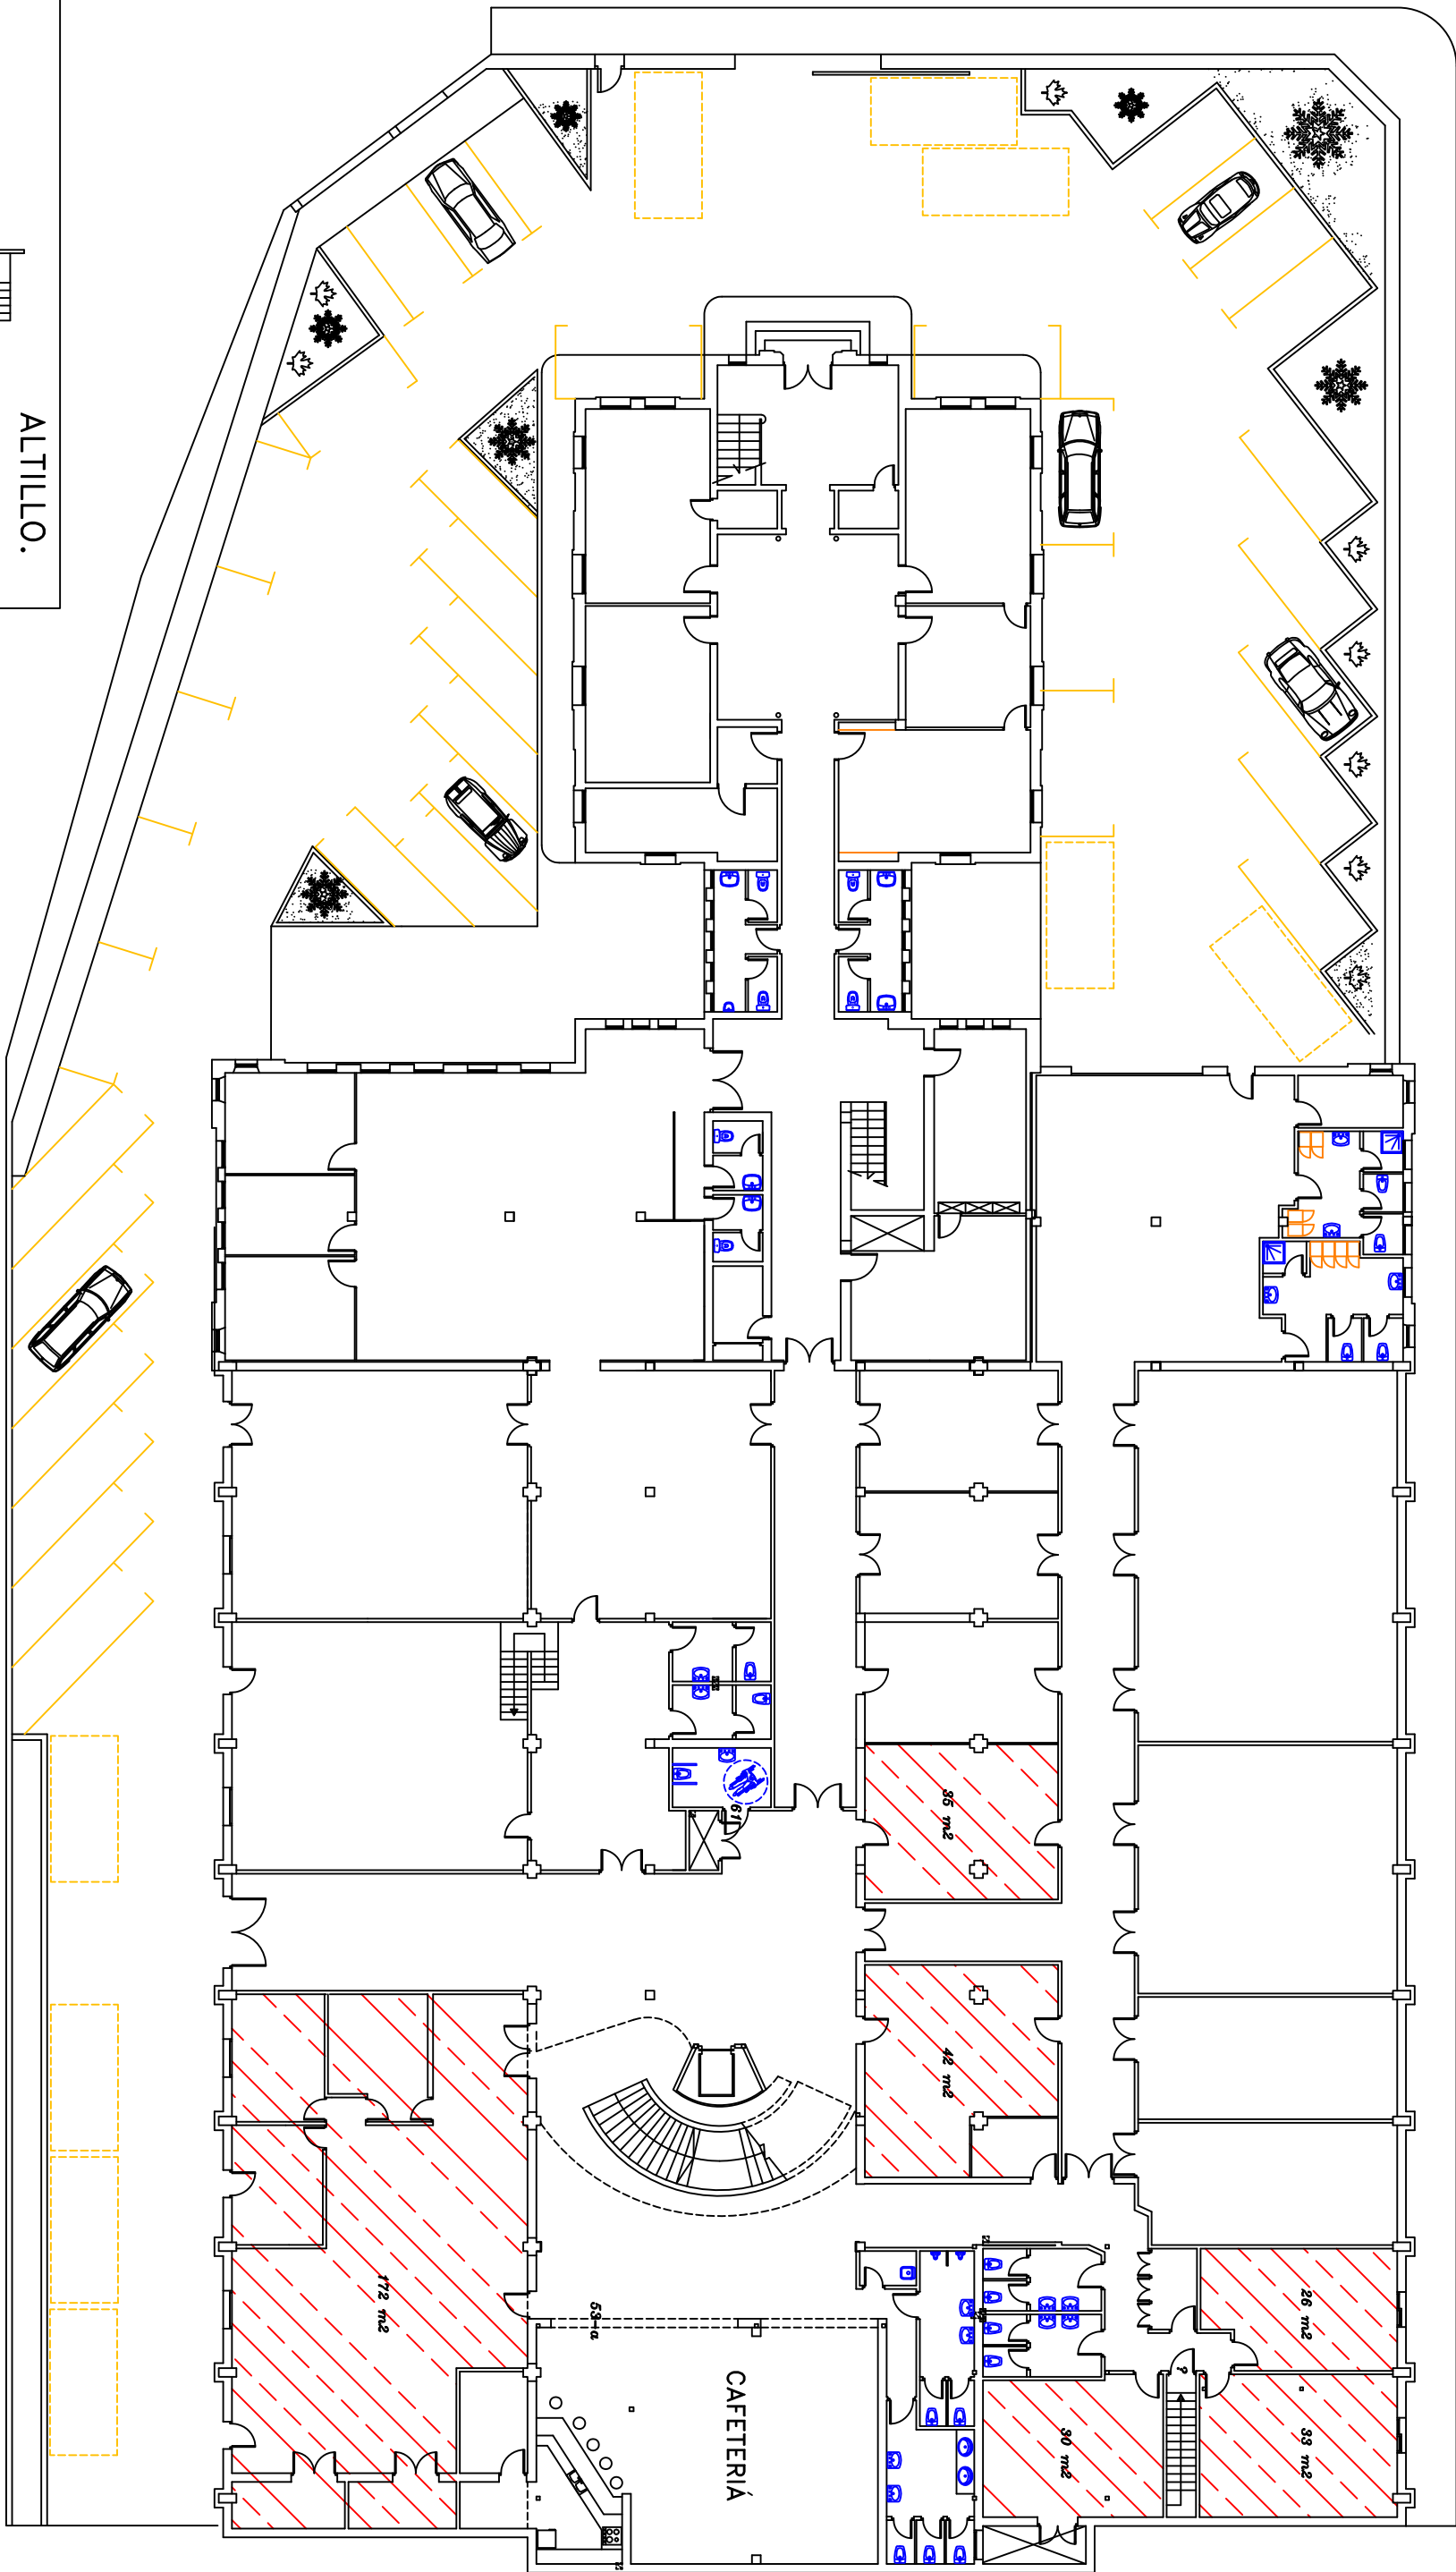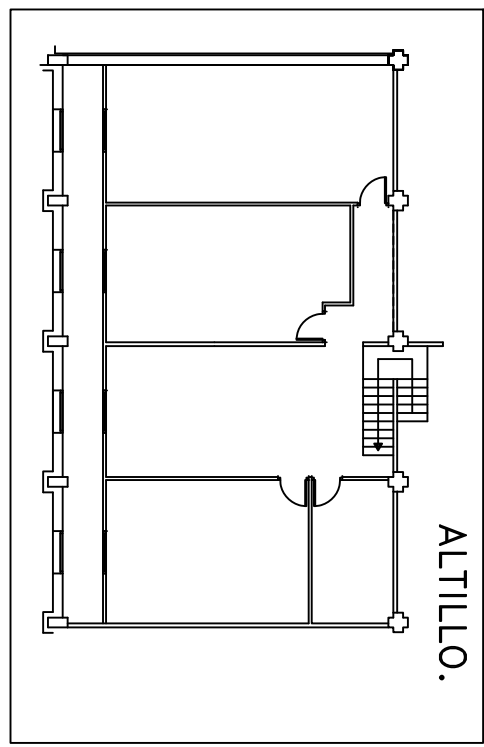

ITC, S.A.	INSTITUTO TECNOLÓGICO DE CANARIAS	PLANTA BAJA
ESCALA:	PZA. SIXTO MACHADO N.º 3. SANTA CRUZ DE TENERIFE	PLANO N.º: 01
		FECHA: JUNIO 14